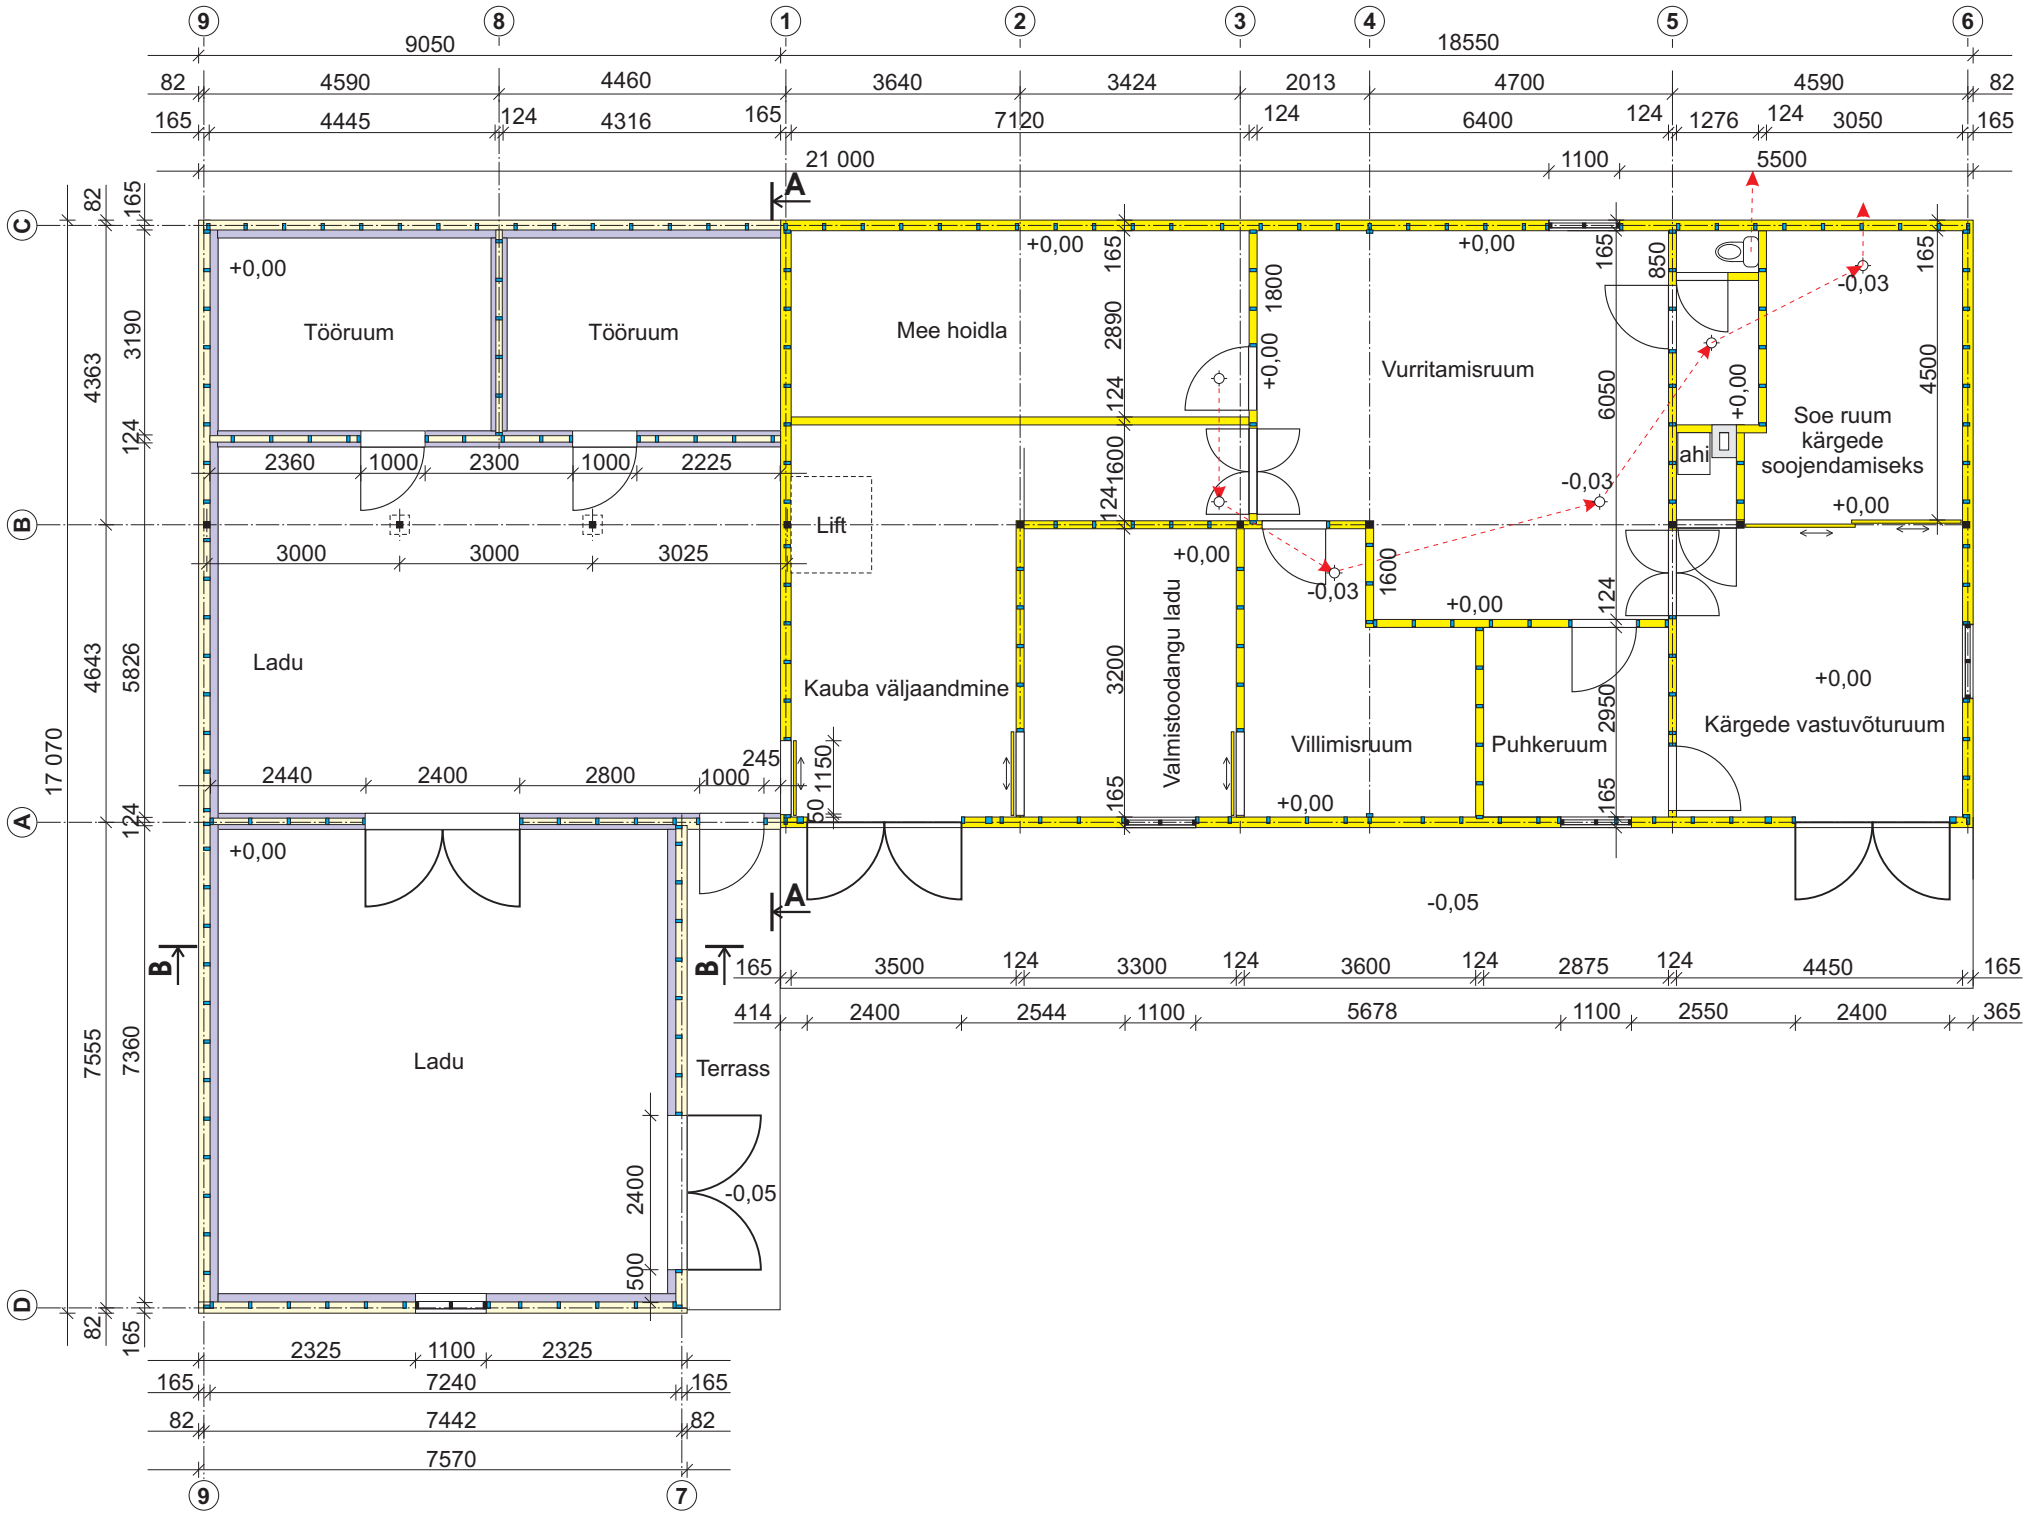
Tööruum
Tööruum
Mee hoidla
Vurritamisruum
Soe ruum kärgede soojendamiseks
ahi
Lift
Ladu
Kauba väljaandmine
Valmistoodangu ladu
Villimisruum
Puhkeruum
Kärgede vastuvõturuum
Ladu
Terrass
+0,00
-0,03
-0,05
9050
18550
21 000
17 070
7555
7570
7442
7240