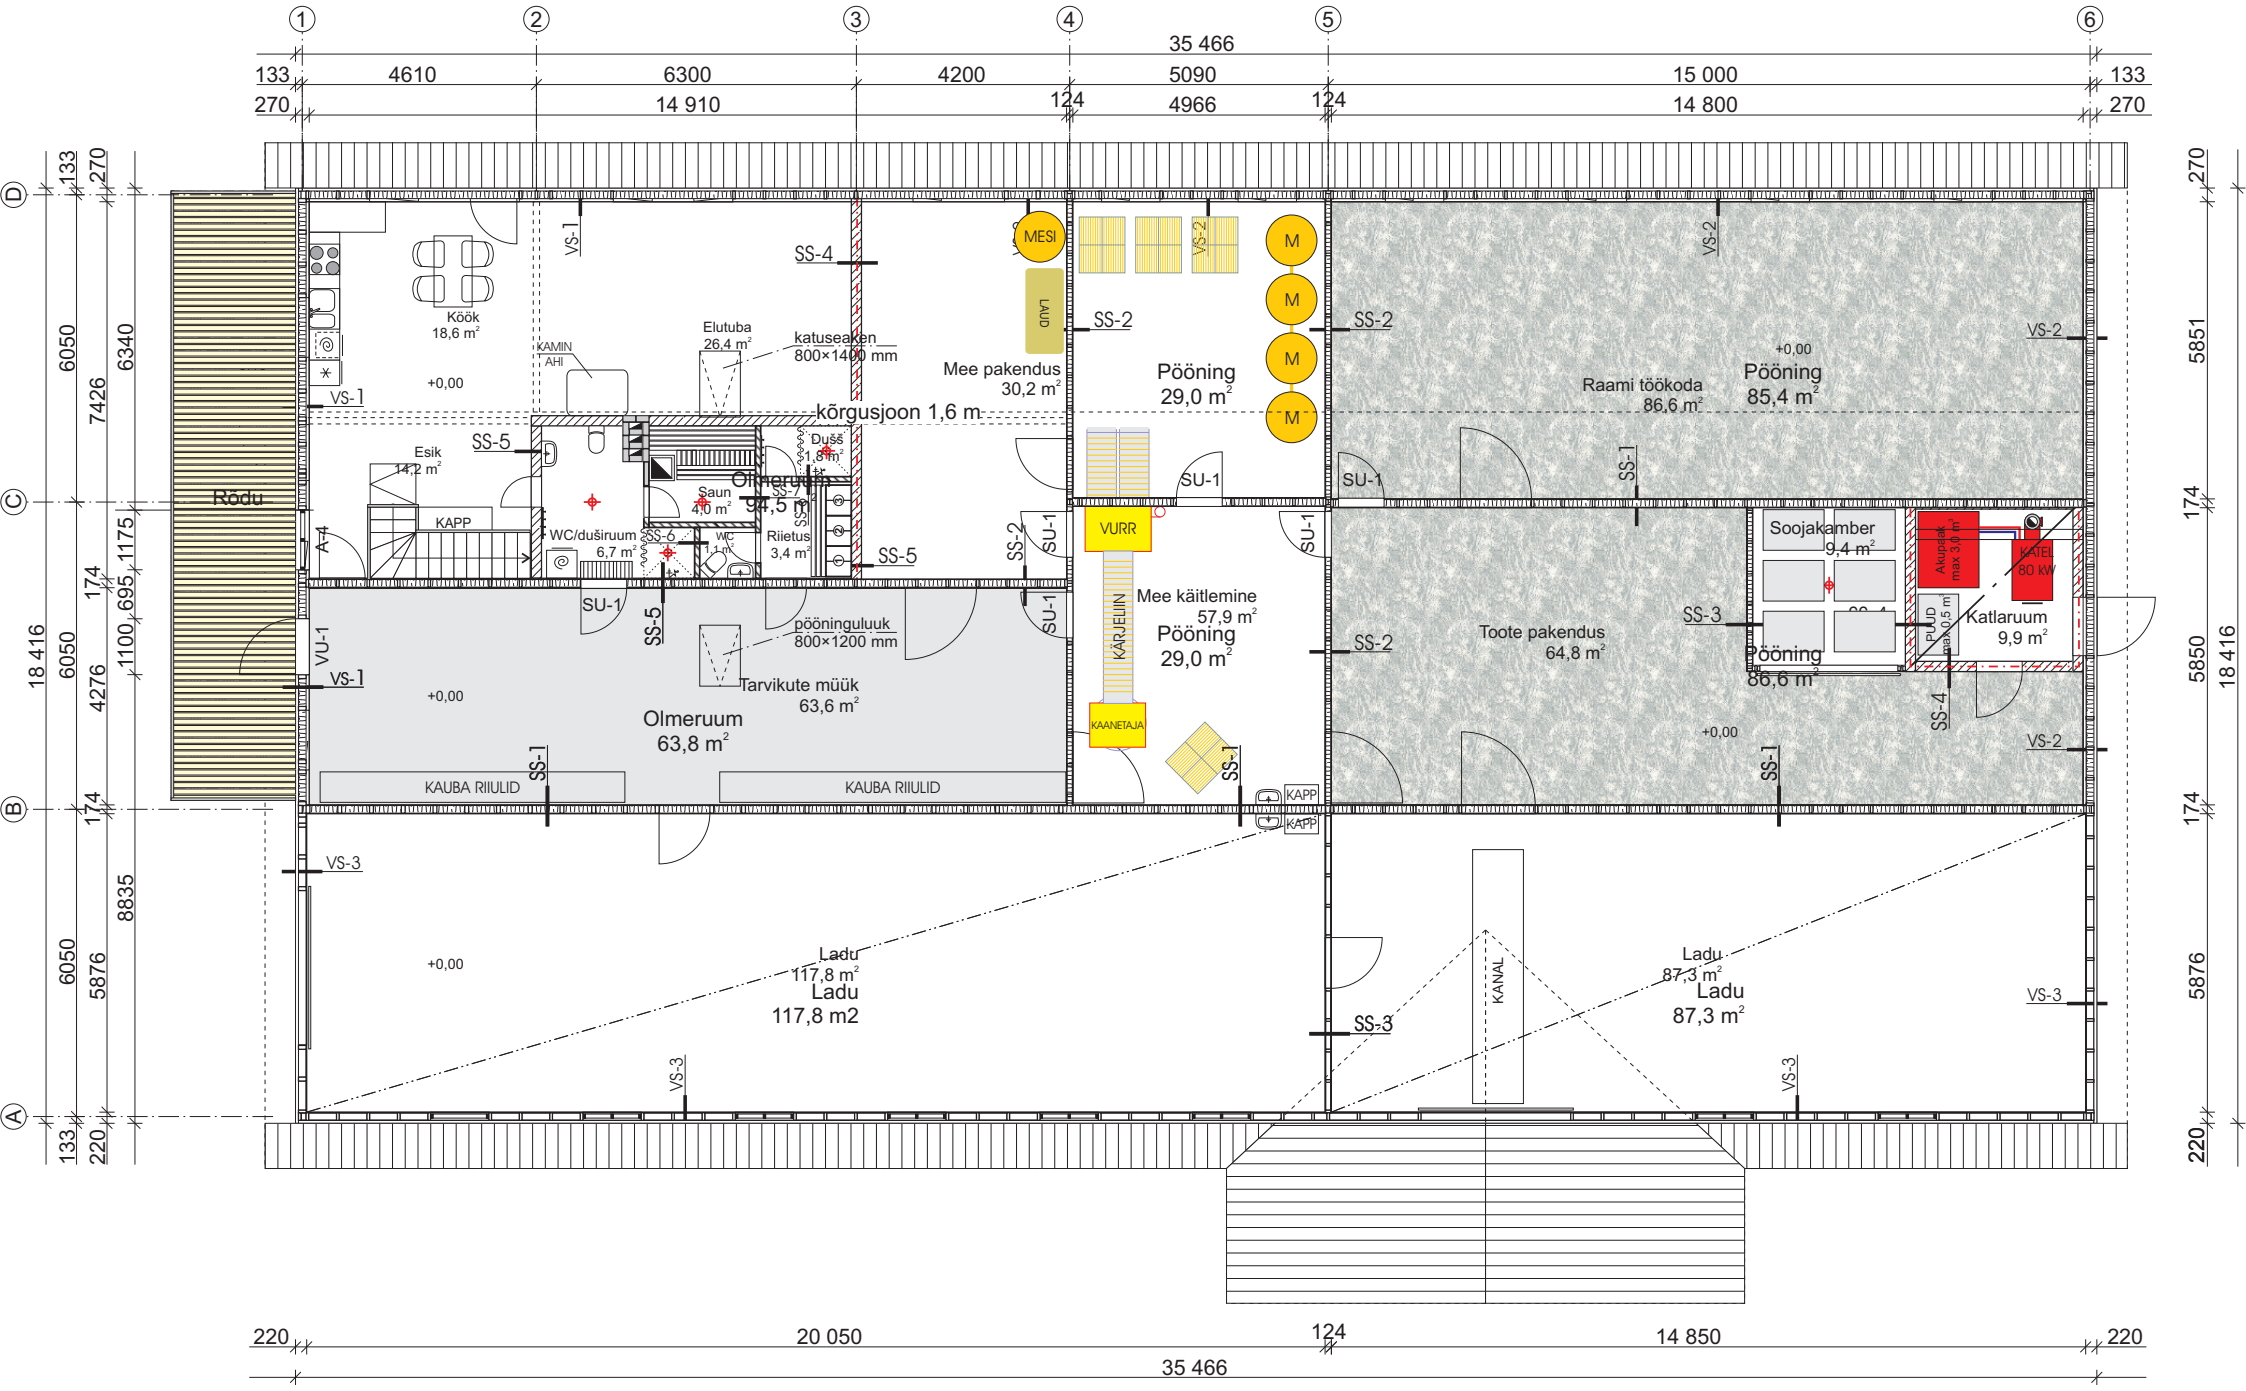
1
2
3
4
5
6
35 466
133
4610
6300
4200
5090
15 000
133
270
14 910
124
4966
124
14 800
270
D
C
B
A
6050
6340
7426
174
1175
695
1100
6050
4276
174
6050
5876
8835
18 416
5851
174
5850
174
5876
220
Rõdu
Köök
18,6 m²
KAMIN
AHI
Elutuba
26,4 m²
katuseaken
800×1400 mm
+0,00
VS-1
SS-4
MESI
LAUD
SS-2
Mee pakendus
30,2 m²
Pööning
29,0 m²
VS-2
M
Raami töökoda
86,6 m²
Pööning
85,4 m²
kõrgusjoon 1,6 m
Esik
14,2 m²
SS-5
Olmeruum
94,5 m²
Saun
4,0 m²
Dušš
1,8 m²
SS-7
SU-1
KAPP
WC/duširuum
6,7 m²
SS-6
WC
1,1 m²
Riietus
3,4 m²
A-4
VURR
KÄRJELIIN
KAANETAJA
Mee käitlemine
57,9 m²
Pööning
29,0 m²
Soojakamber
9,4 m²
Akupaak
max 3,0 m³
PLUID
max 0,5 m³
KATEL
80 kW
Katlaruum
9,9 m²
Toote pakendus
64,8 m²
SS-3
Pööning
86,6 m²
SS-4
VU-1
pööninguluuk
800×1200 mm
Tarvikute müük
63,6 m²
Olmeruum
63,8 m²
KAUBA RIIULID
KAUBA RIIULID
KAPP
KAPP
VS-3
Ladu
117,8 m²
Ladu
117,8 m2
KANAL
Ladu
87,3 m²
Ladu
87,3 m²
220
20 050
124
14 850
220
35 466